

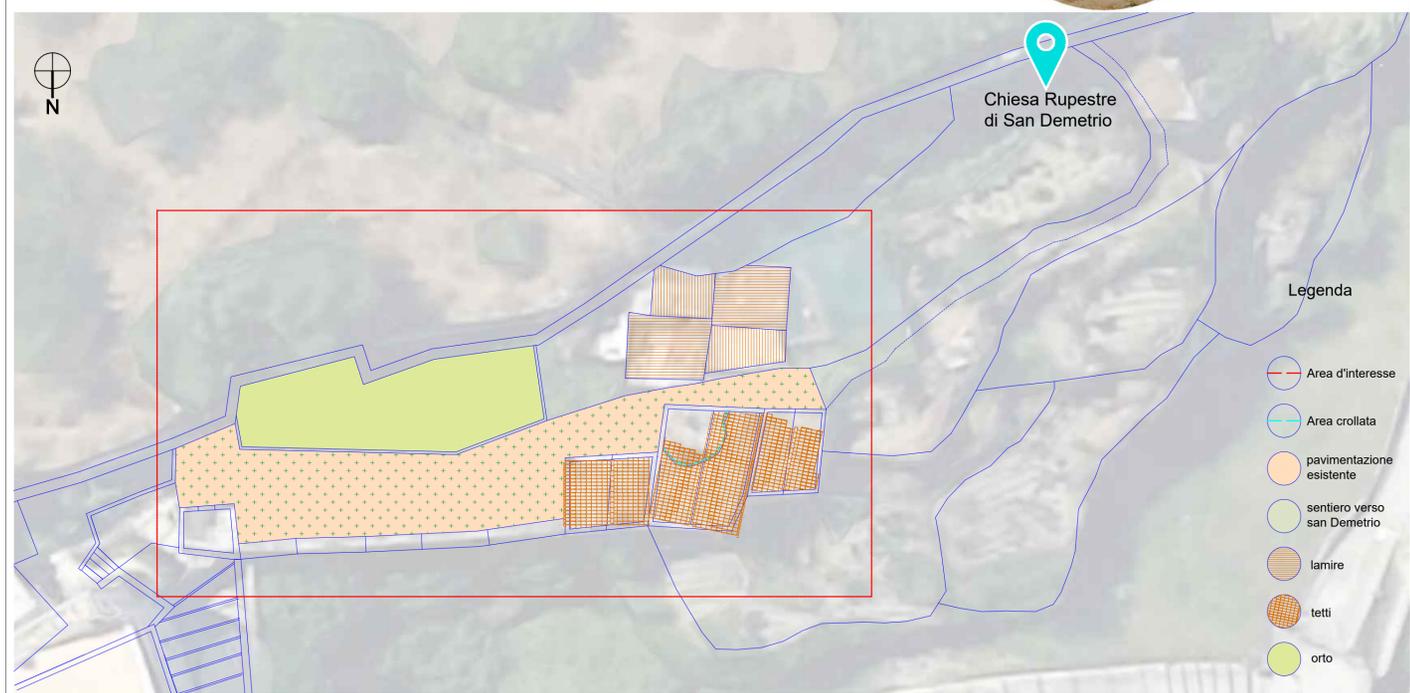


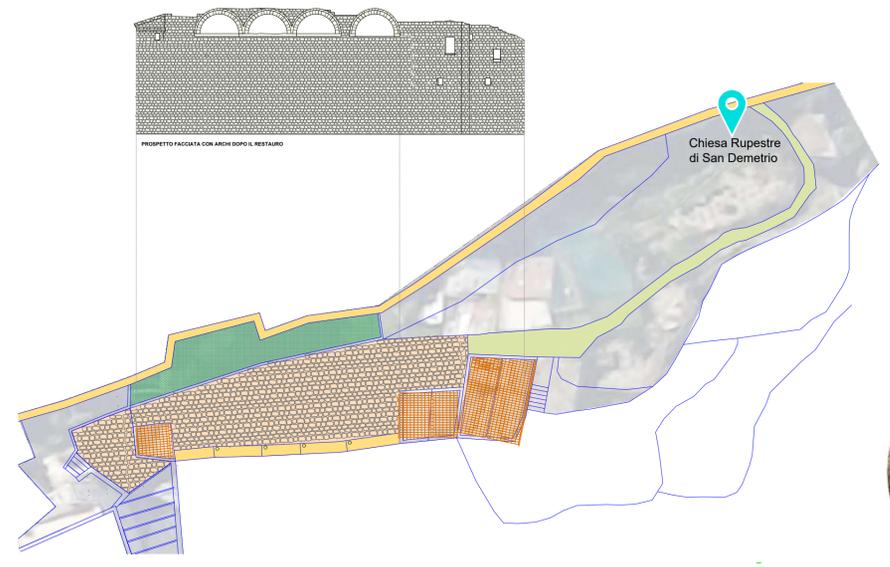


Il rione Fondovito, insieme al rione Piaggio, è il rione più antico di Gravina. Si trattava di due piccoli insediamenti rupestri disposti sulle due lame che terminano nel torrente. Il rione Fondovico, localizzato sul versante est del burrone, si sviluppa con un impianto "anfiteatrale", conformandosi all'orografia del territorio, che dispone l'aggregato secondo terrazzamenti concentrici a partire dalle lame.

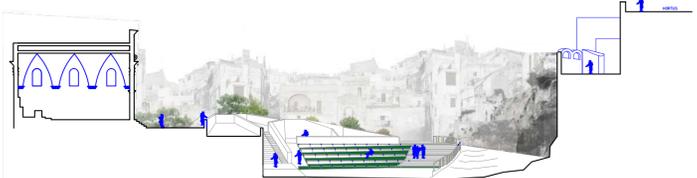

- ANALISI DEL DEGRADO**
- ALVEOLIZZAZIONE
  - DEPOSITO SUPERFICIALE
  - PATINA BIOLOGICA
  - VEGETAZIONE INFESTANTE
  - FESSURAZIONE

Legenda

- Area d'interesse
- Area crollata
- pavimentazione esistente
- sentiero verso san Demetrio
- lamire
- tetti
- orto

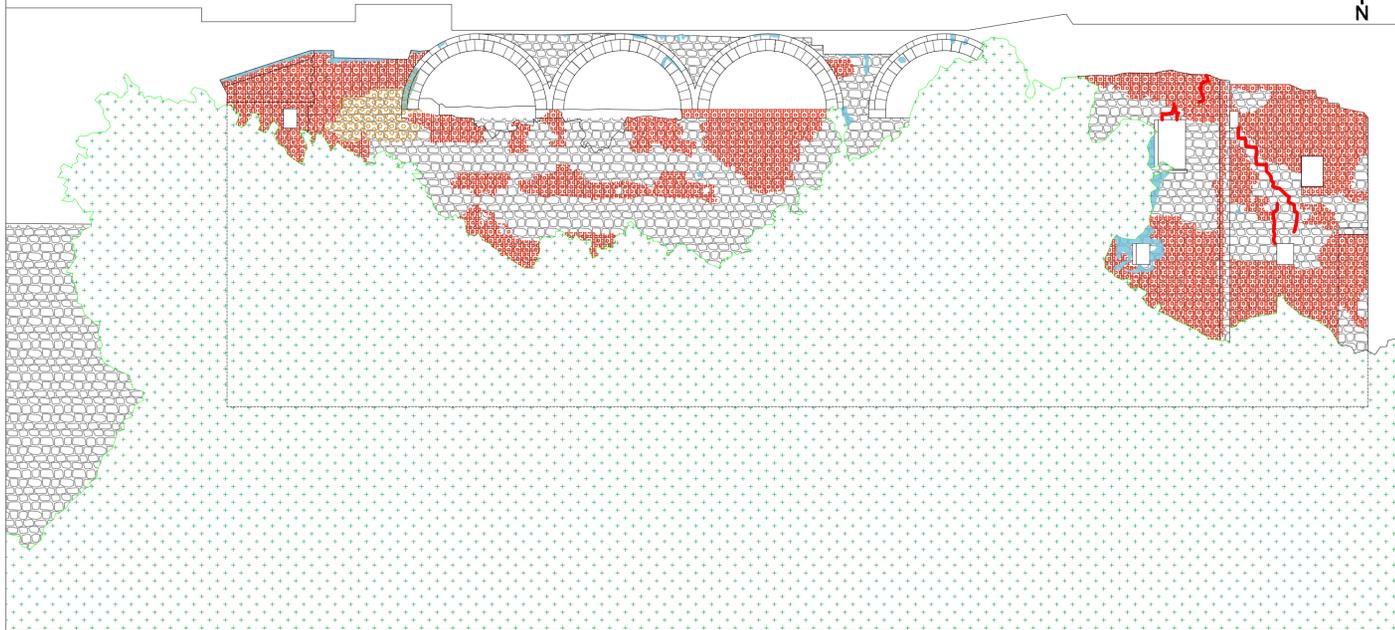

PROSPETTO STATO DI FATTO CON ANALISI DEL DEGRADO scala 1:100

Comune di Gravina in Puglia

RAPE  
Progettazione esecutiva, esecuzione dei lavori riguardanti l'intervento



**ACCESSIBILITÀ E FRUIZIONE DE LA GRAVINA**

CUP: P89J1000010001 - CIG: 8194578P9A  
 ARCHITETTO DELLA PROVINCIA DI BARI  
 NICOLA FERDINANDO FUZIO  
 N. 1167  
 1978  
 ORDINE DEGLI INGEGNERI DELLA PROVINCIA DI BARI  
 ONOFRIO SARDONE  
 Sez. A - 5406  
 INGEGNERE RESPONSABILE  
 GIUSEPPE GRAZIANI  
 N. 3472  
 ORDINE DEGLI ARCHITETTI DELLA PROVINCIA DI BARI  
 GIUSEPPE GRAZIANI  
 N. 3836  
 ARCHITETTO RESPONSABILE  
 LAURA CIRONE  
 N. 3836  
 PROVINCIA DI BARI

STAZIONE APPALTANTE  
 Comune di Gravina in Puglia

RESPONSABILE DEL PROCEDIMENTO  
 ing. Onofrio TRAGNI (Dirigente Lavori Pubblici)

IMPRESA  
**cobar**  
 COBAR S.p.A.  
 IL LEGALE RAPPRESENTANTE  
 Vito Matteo BAROZZI

PROGETTAZIONE ESECUTIVA  
 STUDIO ASSOCIATO FUZIO  
 arch. Nicola Ferdinando FUZIO  
 ing. Michele FUZIO

Arch. Giuseppe GRAZIANI  
 Ing. Onofrio SARDONE  
 Geol. Roberto GIRARDI  
 Arch. Laura CIRONE

Maurizio LORENZONI (Consulenza Specialistica - Restauro)

PROGETTO ESECUTIVO

Rilievo ed Analisi Degrado Archi Fondovico

ELABORATO:  
**RIL10**

DATA: SETTEMBRE 2021

SCALA: